



KISGÁT PUSZTA

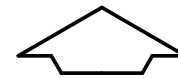

KÜLTERÜLETI SZABÁLYOZÁSI
TERVE

M=1:4.000

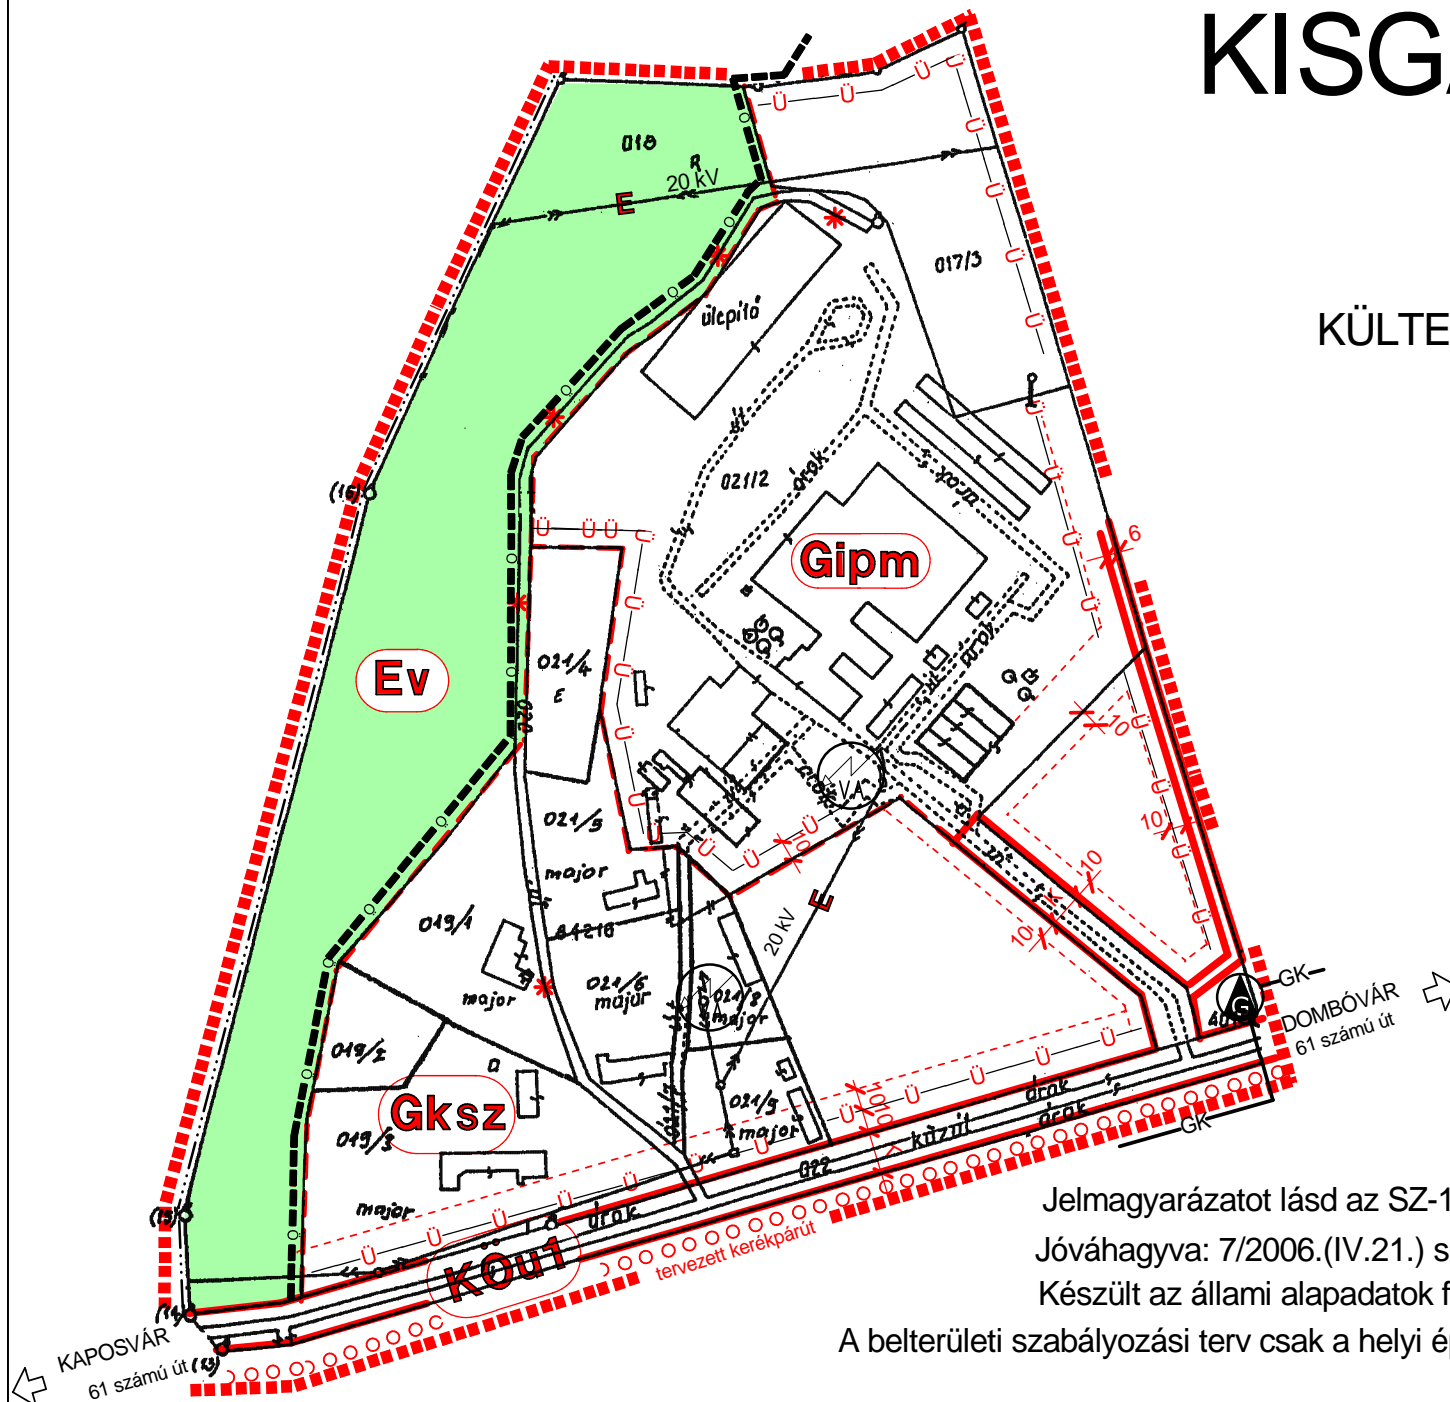

SZ-2

Jelmagyarázatot lásd az SZ-1 jelű tervlapon

Jóváhagyva: 7/2006.(IV.21.) számú képviselőtestületi rendelettel

Készült az állami alapadatok felhasználásával

A belterületi szabályozási terv csak a helyi építési szabályzattal együtt érvényes